


## Vedlegg 3b


Til forskrift for kommunal renovasjon i Gausdal, Lillehammer og Øyer kommuner.

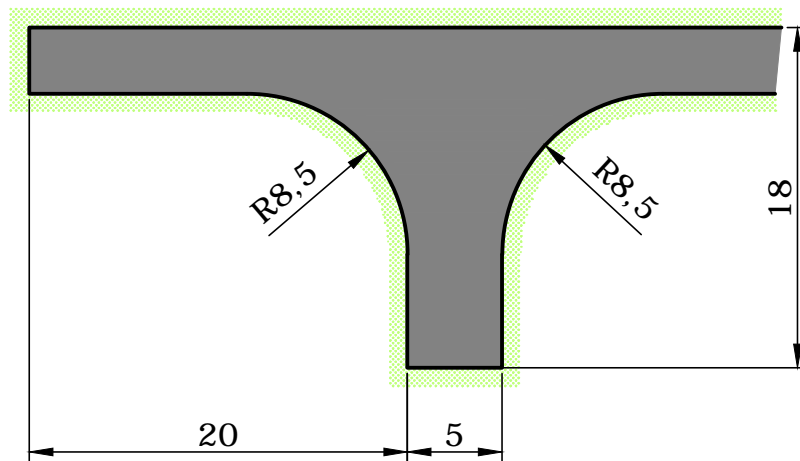

Vendehammer  
i blindveg



Vendehammer  
i gjennomgående veg

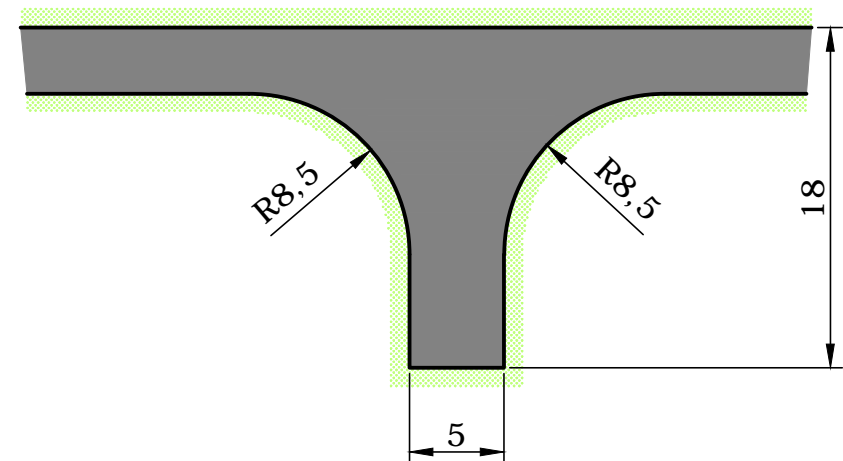

GLØR følger Statens vegvesens vegnormaler for lastebil (L).

Målestokk: 1:400 (A4)

2013-06-06

RAMBOLL

Løkkegata 9  
2615 Lillehammer  
612 70 500

U:\4060198\B\Vedlegg3.dwg